

Legenda

Medio Piccole strutture commerciali

- Prodotti Alimentari
- Prodotti non Alimentari

Medio Grandi strutture commerciali

- Prodotti Alimentari

Negozi di vicinato

- Prodotti non Alimentari
- Prodotti Alimentari

- Complesso commerciale di vicinato


- F Farmacia

- Programmi di intervento per la promozione e l'attivazione di "Centri commerciali naturali"

- LR n.41/97 art.10/Bis
- n.1 Piazza Marconi
- n.2 Via Roma
- n.3 Via Dante
- n.4 Via Patrioti
- n.5 Via Cavour
- n.6 Via Trieste
- n.7 Via Castello

ELEMENTI CARTOGRAFICI

- Viabilità Primaria
- Viabilità Secondaria
- Confine comunale
- CTR 1980 fonte Provincia di Piacenza
- Aggiornamento da cartografia comunale
- Tessuto Urbanizzato

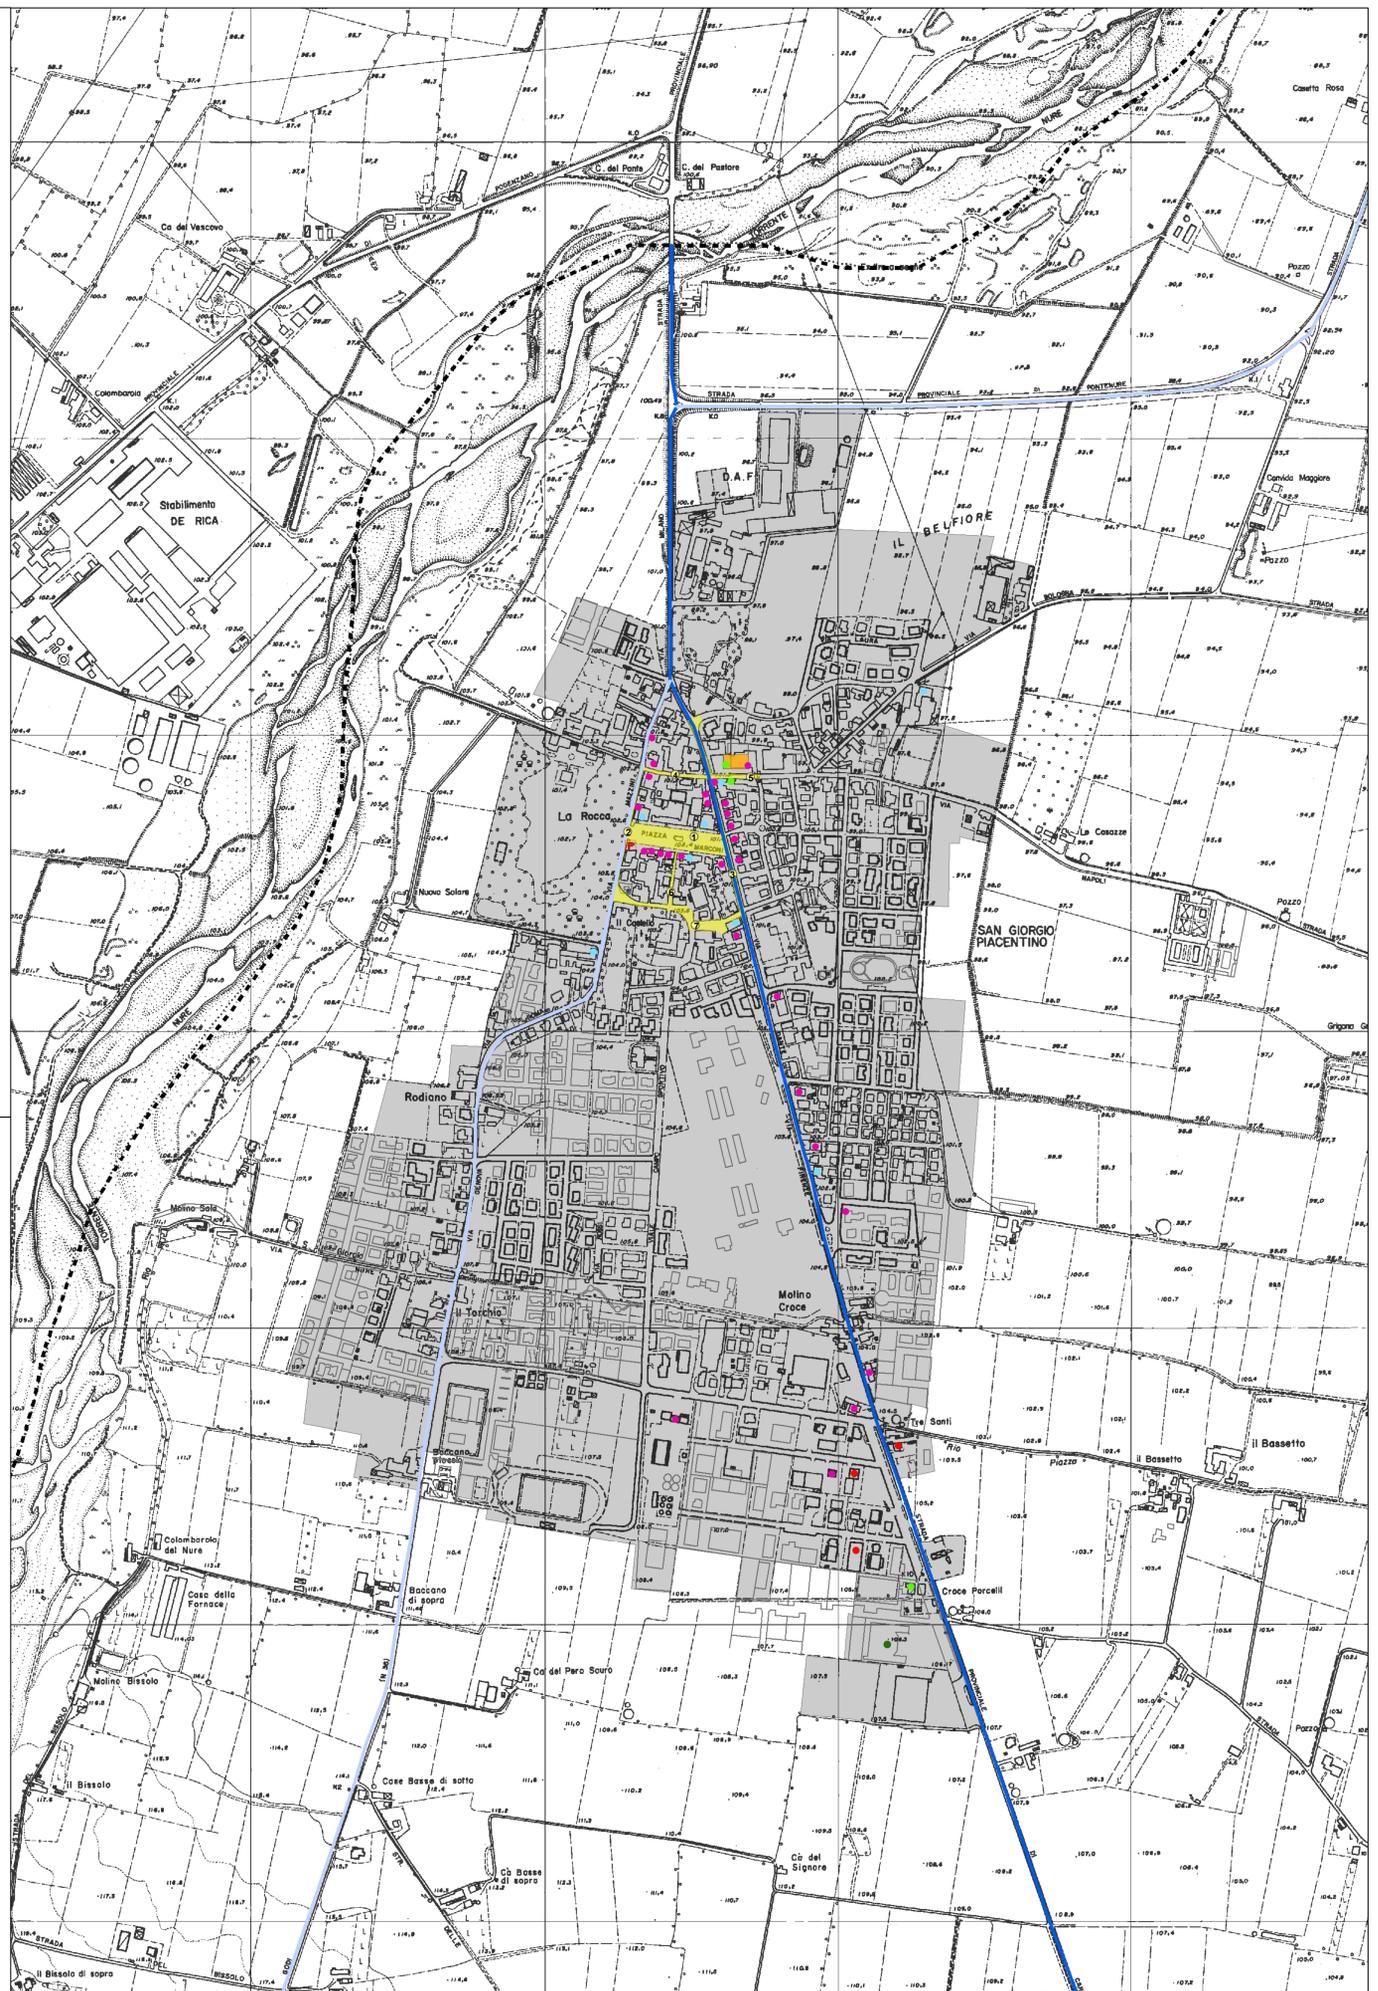

Comune di San Giorgio Piacentino

Provincia di Piacenza



Progettista incaricato e coordinatore

arch. Enrico De' Benedetti

Firma

Responsabile di Procedimento

Comune di San Giorgio P.no

geom. Marco Silvotti

PSC – QUADRO CONOSCITIVO

SISTEMA SOCIO ECONOMICO	All. 7
-------------------------	-----------

Insedimenti commerciali Rilievo Stato di Fatto	Scala 1:5.000
---	------------------

Codice commessa: 017-P-2007E PSCSan Giorgio

REV.	DATA	DESCRIZIONE	REDATTO	CONTROLL
00	Aprile 2012	Controllo		

Adottato con Delibera del C.C. n° del

Approvato con Delibera del C.C. n° del

Consulenti esterni



Società del Gruppo Giglio
Direttore Tecnico arch. Sergio Morlacchini
Responsabile legale Bruno Giglio

Dott. Geol. Paolo Mancioffi