

Comune di San Giorgio Piacentino
Provincia di Piacenza

Progettista incaricato e coordinatore
arch. Enrico De Benedetti

Firma _____

Responsabile di Procedimento
Comune di San Giorgio P.no
geom. Marco Silvotti

Consulenti esterni
SBGP
Società del Gruppo Giglio
Direttore Tecnico arch. Sergio Morlacchini
Responsabile legale Bruno Giglio
Dott. Geol. Paolo Manciolupi

PIANO OPERATIVO COMUNALE
in adeguamento alla L. R. 15 del 31 Luglio 2013


QUADRO DEI SERVIZI PUBBLICI DA RIQUALIFICARE O REALIZZARE. CAPOLUOGO SUD-FRAZIONI

TAV. 03

1:2.500

Codice commessa: 017-P-2007E PSC SanGiorgio

REV.	DATA	DESCRIZIONE	REDAATTO	CONTROLLO
00	LUG 2015	Costruzione/Modifica		
Adottato con Delibera del C.C. n° del /05/2015				
Approvato con Delibera del C.C. n° del				

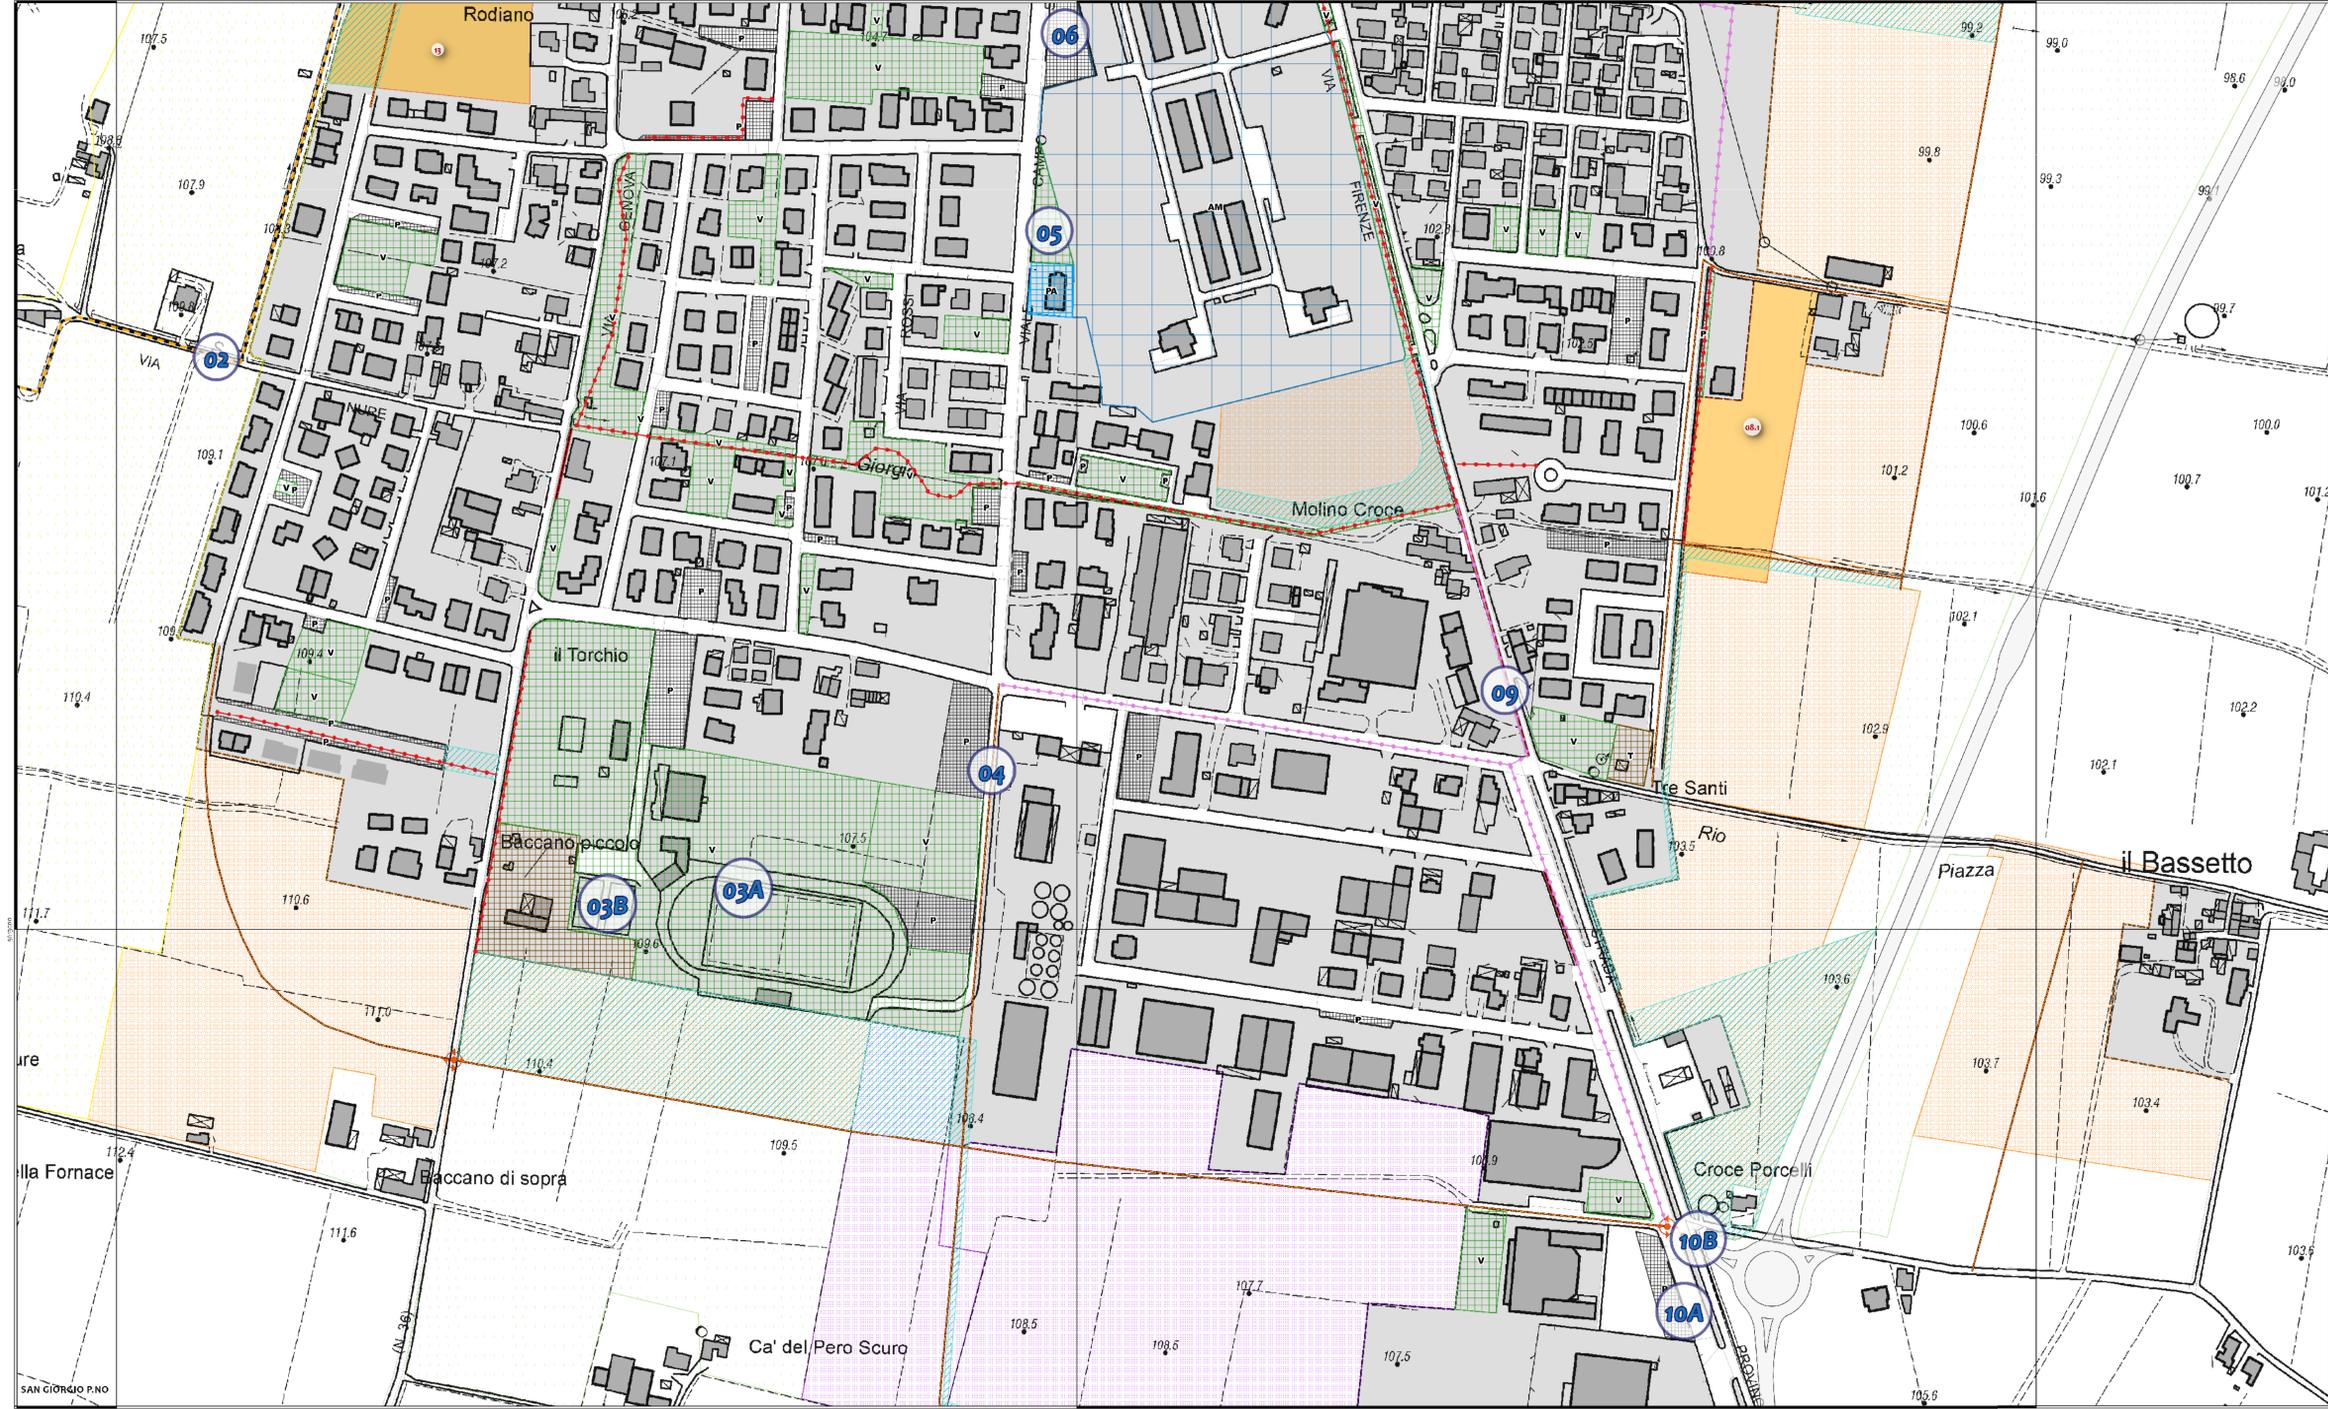

LEGENDA

ASSETTO TERRITORIALE

- Territorio urbanizzato - art. 16.2 QN PSC
- Variante art. A-14 Bis L.R. 20/2000 smi / Ambito residenziale
- Ambito/Subambito residenziale inserito nel POC 2015-2020
- Ambito/Subambito produttivo inserito nel POC 2015-2020
- Ambito/Subambito residenziale da realizzarsi in POC successivi - art. 16.6 QN PSC
- Ambito/Subambito produttivo da realizzarsi in POC successivi - art. 16.6 QN PSC

SISTEMA DELLE INFRASTRUTTURE PER LA MOBILITA' - art. 15 QN PSC

- Viabilità di progetto
- Percorso Naturalistico
- Piste ciclabili in progetto
- Piste ciclabili esistenti
- Nodi viabilistici POC
- Nodi viabilistici PSC

DOTAZIONI TERRITORIALI

Dotazioni esistenti - art. 47 QN RUE

- Infrastrutture per l'urbanizzazione degli insediamenti (I)
- Attrezzature: istruzione (IS), assistenza sanitaria (AS), Pubblica Amministrazione (PA), culto (CU)
- Area militare (AM)
- Parcheggi pubblici (P)
- Spazi collettivi aperti attrezzati a verde e di libera fruizione (V)

Dotazioni di nuova previsione - art. 16.6 QN PSC

- Parchi pubblici territoriali
- Dotazioni di nuova previsione
- Area di cessazione per piste ciclo-pedonali - art. 02 QN RUE
- Impianto di depurazione

TERRITORIO RURALE

- Ambiti agricoli di cintura - art. 17.12 QN PSC

BASE CARTOGRAFICA

- Confine comunale
- WMS Ortofoto ACEA 2011 RGB - Regione Emilia-Romagna

Coordinate System: ED 1950 UTM Zone 32N (EPSG: 23032)

- ELENCO DELLE OPERE PREVISTE DAL POC 2015-2020**
- 05**
- CAPOLUOGO**
- 1- Parco fluviale urbano: attrezzamento e riqualificazione generale, migliorie e integrazioni
 - 2- Riqualificazione via Nure con realizzazione percorso ciclopedonale
 - 3A - Area centro sportivo: riqualificazione generale, attrezzamento e integrazioni
 - 3B - Area centro sportivo: riqualificazione campi tennis
 - 4- Riqualificazione viale campo sportivo: viale alberato, marciapiedi e percorso ciclopedonale
 - 5- Giardino vicino caserma: riqualificazione e integrazioni
 - 6- Piazzale Europa: riqualificazione e integrazioni
 - 7- Collegamento pista ciclabile area via Genova a via Dante attraverso via Caroli o il villaggio azzurro
 - 8 - Area verde collegamento giardino-scuole giardino-Vittoria: acquisizione, attrezzamento e riqualificazione
 - 9 - Completamento pista ciclabile via Firenze: acquisizione e realizzazione
 - 10A - Ingresso sud capoluogo: completamento pista ciclopedonale
 - 10B - Ingresso sud capoluogo: connessione con la nuova tangenziale e rotondella
 - 11 - Marciapiede cimitero: riqualificazione camminamento pedonale
 - 12 - Collegamento ingresso nord - parcheggio via Conciliazione
 - 13 - Nuovo polo dotazioni territoriali "giardini Vittoria": acquisizione e realizzazione primo stralcio
 - 14 - Collegamento viabilistico via Verdi-via Cavour
 - 15 - Collegamento viabilistico via Colombo-via Schweitzer
 - 16 - Castello di San Giorgio: progetto di valorizzazione e riqualificazione e adeguamento sismico salone
- FRAZIONI**
- 17 - Viabilità frazioni: riqualificazione, migliorie e messa in sicurezza
 - 18 - Aree verdi frazioni: Centovera-Viustino-Godi
 - 19 - Realizzazione impianto di depurazione a Viustino

