



AEROFOTOGRAMMETRICO
 COMUNE DI SAN GIORGIO P.NO
 PROVINCIA DI PIACENZA
 AMBITO 8.0 (sub-ambito 8.1) E PARTE DELL'AMBITO 9.0



ESTRATTO DI PLANIMETRIA CATASTALE
 FUORI SCALA
 COMUNE DI SAN GIORGIO P.NO - CATASTO TERRENI
 FOGLIO 12 MAPPALI 430 E 468

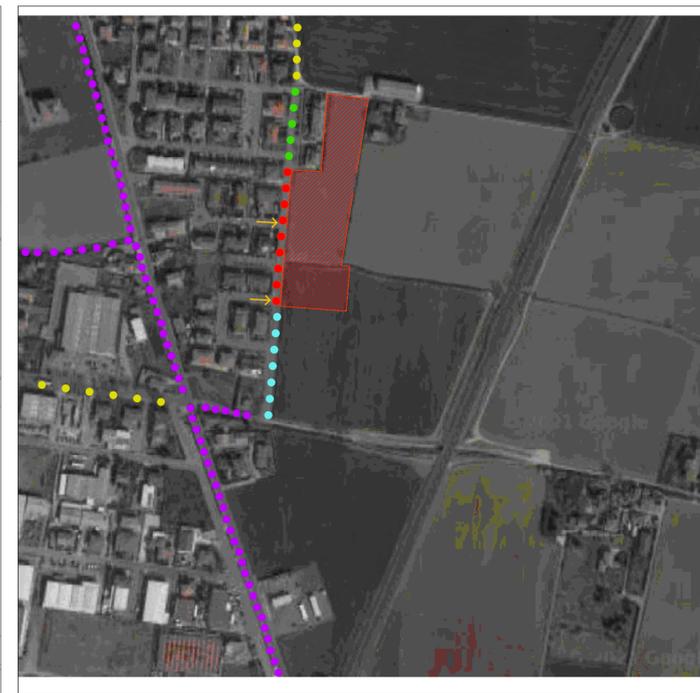


TAVOLA DELLA MOBILITA' E DELLE DOTAZIONI TERRITORIALI DI INTERESSE PUBBLICO
 FUORI SCALA
 LEGENDA:
 ● pista ciclabile esistente
 ● pista ciclabile esistente da ripristinare
 ● pista ciclabile di possibile futura realizzazione
 ● pista ciclabile in progetto nel comparto
 ● pista ciclabile in progetto fuori comparto
 → accesso alla viabilità interna al comparto di progetto



PROGETTISTI
massimobassini
 architetto

Ing. Annamaria Croci
 Studio Ingegneria Civile
 Piazza XX Settembre, 23 - 29013 Carpaneto P.no (PC)
 Telefono 0523 859598 - e-mail: tecnico@crociocroci.com

COMITANTE
 Società C. 2000 s.r.l.
 Via Santa Franca n° 21 - 29121 Piacenza (PC)
 Codice fiscale/Partita Iva 01275620332

OGGETTO
 Comune di San Giorgio P.no - Provincia di Piacenza
ACCORDO OPERATIVO PER L'ATTUAZIONE DELL'AREA "SAN FRANCESCO" IDENTIFICATA COME AMBITO 8.0 (sub-ambito 8.1) E PARTE DELL'AMBITO 9.0, AI SENSI DELL'ART. 38 DELLA L.R. N. 24 DEL 21/12/2017

TITOLO ELABORATO
INQUADRAMENTO TERRITORIALE E URBANISTICO

NUMERO ELABORATO
 01/2020

FASE
 T 01

ELABORATO
 03


SCALA 1:2000

FILE 01-Inquadramento.dwg


REVISIONE
 DATA 16 ottobre 2023

TIMBRO E FIRMA

A norma delle vigenti leggi sui diritti d'autore il presente disegno non può essere riprodotto né divulgato senza nostro consenso

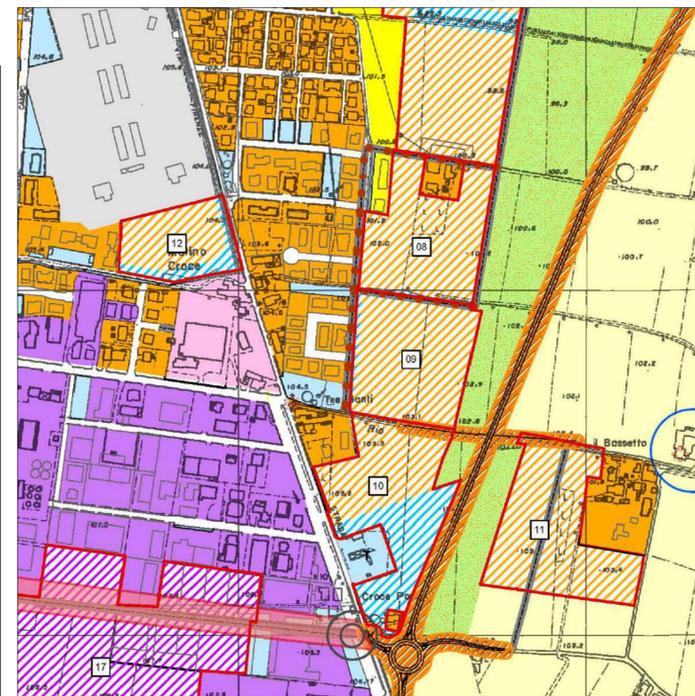

ESTRATTO DI PSC VIGENTE
 CLASSIFICAZIONE DEL TERRITORIO
 LEGENDA:
 ■ Tangenziale
 ■ Fascia di ambientazione
 ■ Ambiti per nuovi insediamenti art.16.6
 ■ Prevalentemente residenziali
 ■ Prevalentemente residenziali oggetto di intervento diretto
 ■ Per servizi collettivi oggetto di intervento diretto
 ■ Viabilità di progetto

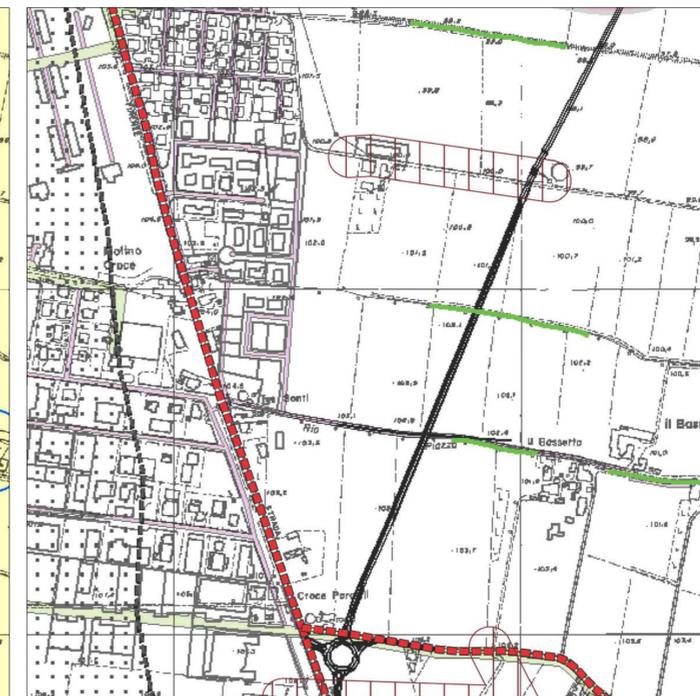

ESTRATTO DI PSC VIGENTE
 SISTEMA DELLE TUTELE E DEI VINCOLI TERRITORIALI
 LEGENDA:
 ■ Fascia di rispetto elettrodotto ad alta e media tensione L.R. 30/2000 art. 38
 ■ Fascia di rispetto gasdotti (mt. 3) D.G.R. 197/2001 art. 36
 D.M. 24/11/1984