


# PROFILO LONGITUDINALE

- Piano di sistemazione
- Condotto
- Massimo riempimento

PS. Parificazione cieli condotte in L

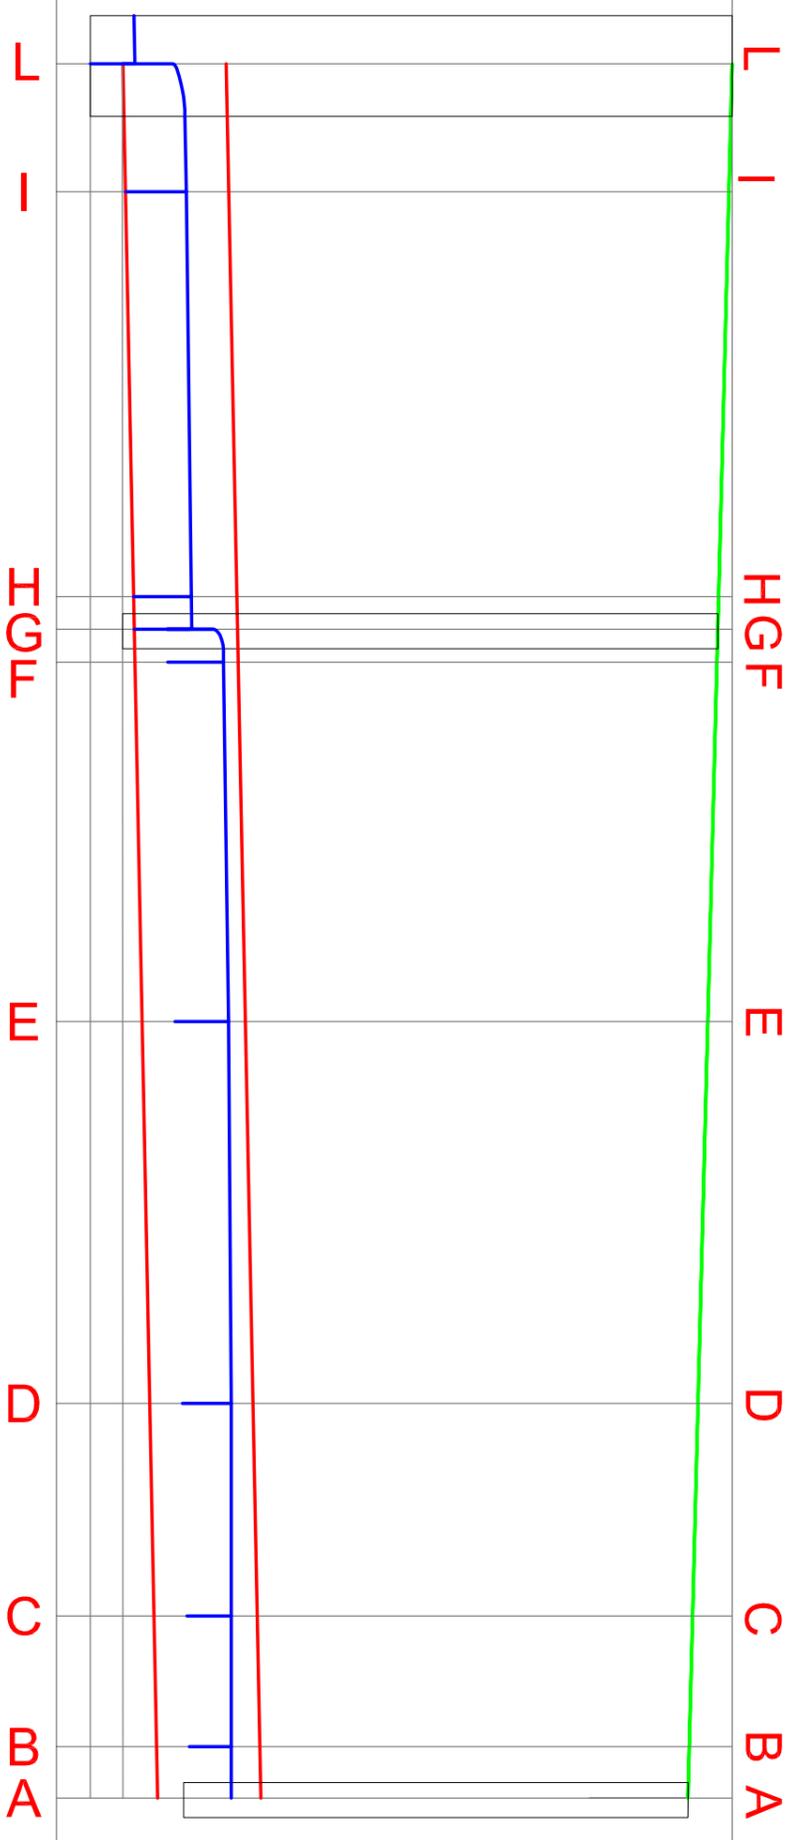

## RAMO I

Quote riferimento (punto L):

Piano campagna 126.61 m s.l.m. = 0,00

Quota scorrimento 124.66 m s.l.m = -1.95 m

Rapporto z/x = 10:1

Nome nodo	Quota piano campagna (m)	Quota scorrimento (m)	Interramento estradosso rispetto piano campagna (m)	Tipo condotto (m)	Pendenza (m/m)	Tirante idrico (m)
	126.62	124.74	124.62	PVC Ø315	0.002	x.xx 0.150
	126.59	124.78	124.78	PVC Ø315	0.002	0.170
	126.49	124.85	124.85	PVC Ø315	0.002	0.124