ACQUEDOTTO

- RETE DISTRIBUZIONE ACQUA IN PROGETTO PeDe 90mm
- SCARICO DI FONDO
- IDRANTE A COLONNA UNI 80
- FONTANELLA IN GHISA TIPO "MILANO"
- SARACINESCA SOTTOSUOLO
- ALLACCIO ACQUA #63 POZZETTI SU MARCIAPIEDE cm 60x60
- RETE DISTRIBUZIONE ACQUA ESISTENTE PeDe 90

GASDOTTO

- RETE DISTRIBUZIONE GAS BASSA PRESSIONE
- ALLACCIO GAS
- RETE DISTRIBUZIONE GAS ESISTENTE
- CABINA DI RIDUZIONE

Perimetrazione area di intervento

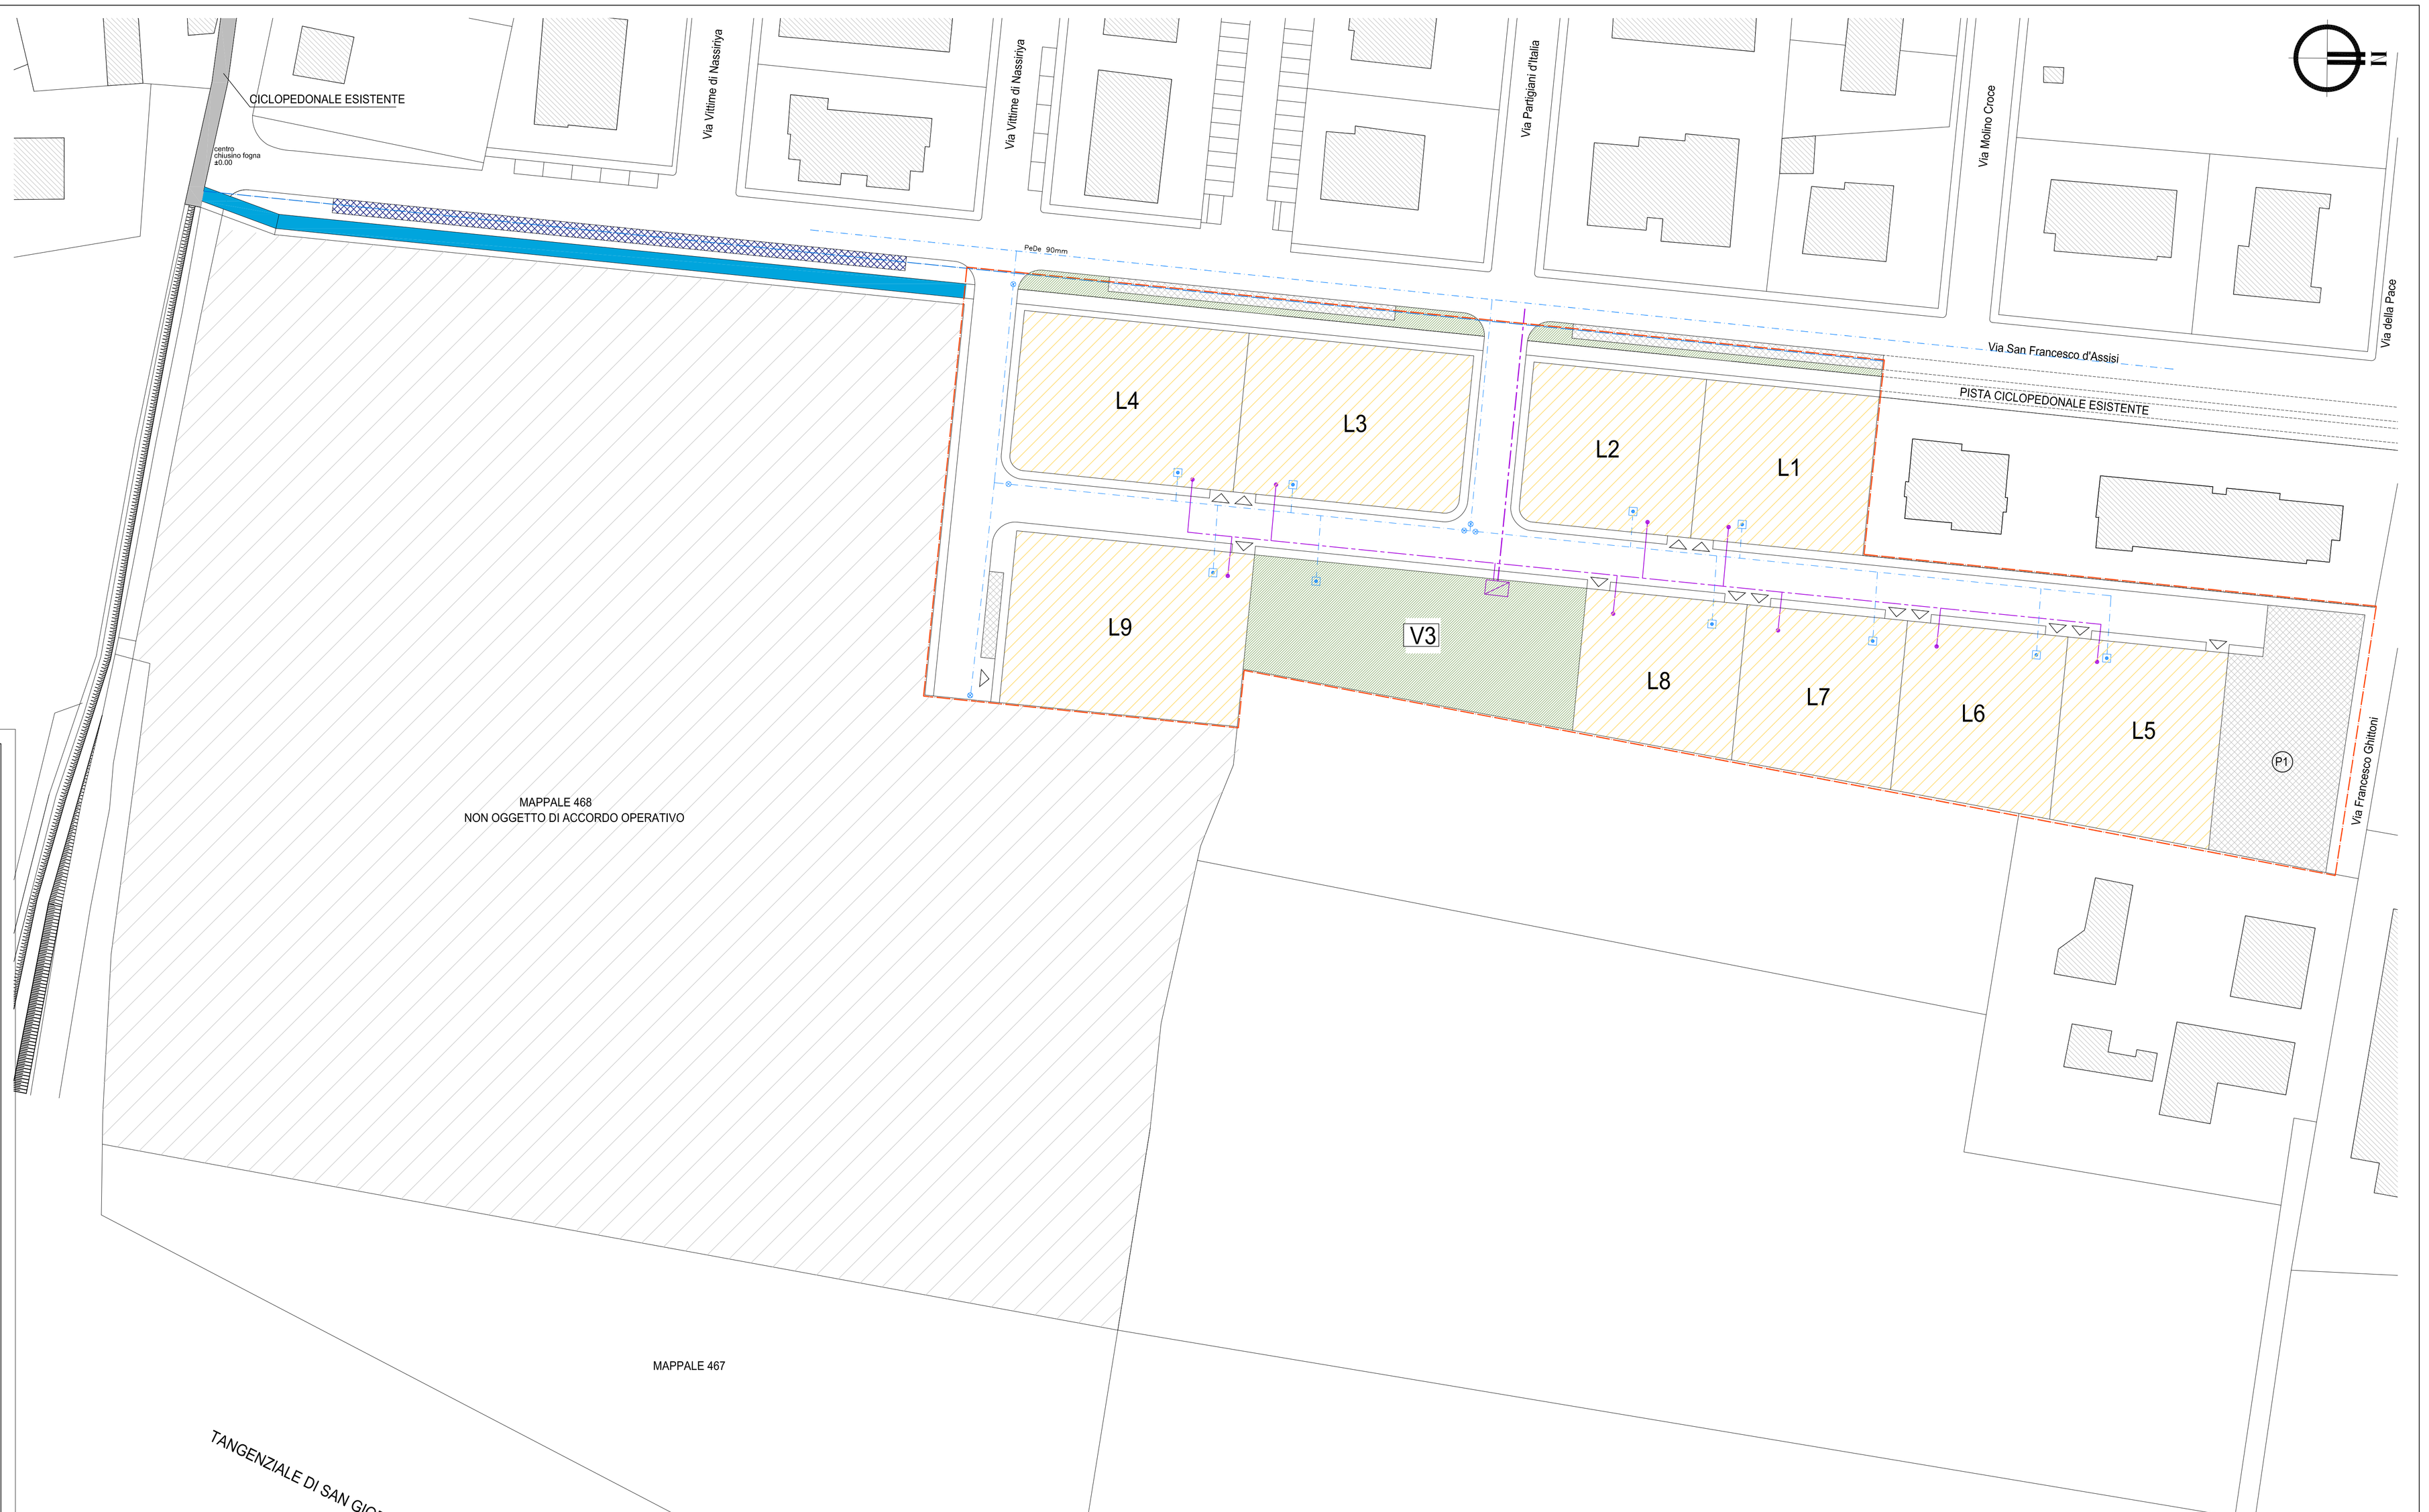

PROGETTISTI

massimobassini architetto

Piazza Cavalli 25 - 29121 Piacenza - Italy ☎ 0523 / 329114 ✆ 347 9333974 - email: architettomassimobassini@gmail.com
Ordine Reale: BO0900-PC0000-I.R. - Partita Iva: IT01168120337 - I - Iscrizione Albo Architetti di Piacenza n° 254

Ing. Annamaria Croci

Studio Ingegneria Civile
Piazza XX Settembre, 23 - 29013 Carpaneto P.no (Pc)
Telefono 0523 859598 - e-mail: tecnico@crocicostruzioni.it

COMMITTENTE

Società C. 2000 s.r.l.
Via Santa Franca n° 21 - 29121 Piacenza (PC)
Codice fiscale/Partita Iva 01275620332

OGGETTO

Comune di San Giorgio P.no - Provincia di Piacenza

ACCORDO OPERATIVO PER L'ATTUAZIONE DELL'AREA "SAN FRANCESCO" IDENTIFICATA COME AMBITO 8.0 (sub-ambito 8.1) E PARTE DELL'AMBITO 9.0, AI SENSI DELL'ART. 38 DELLA L.R. N. 24 DEL 21/12/2017

TIMBRO E FIRMA

TITOLO ELABORATO

PLANIMETRIA RETE IDRICA E DI DISTRIBUZIONE GAS METANO

NUMERO ELABORATO					
01/2020		08/2	03	SCALA	1:500
LAVORO	FASE	ELABORATO	REV.	FILE	06 PUA Impianti.dwg
				DATA	16 ottobre 2023

A norma delle vigenti leggi sui diritti d'autore il presente disegno non può essere riprodotto ne divulgato senza nostro consenso