RETE ELETTRICA PUBBLICA

- QUADRO ELETTRICO PROTEZIONE E COMANDO ILL.NE PUBBLICA
- ARMATURA STRADALE SINGOLA — LAMPADA SODIO o.p. 100 W PALO IN ACCIAIO ZINCATO 10 m. f.t.
- POZZETTO IN CLS 40x40 cm, CON COPERCHIO IN GHISA
- LINEA DI ALIMENTAZIONE IN CAVO UNIPOLARE FG7R, 4x1x10/6/2.5 mmq, IN TUBAZIONE PVC INTERRATA, 100 mm

RETE ELETTRICA PRIVATA

- POZZETTO DERIVAZIONE 50x50
- RETE DISTRIBUZIONE ENEL PRIVATA-TUBO PVCø140

RETE TELEFONICA

- RETE DISTRIBUZIONE TELECOM ø125
- POZZETTO DI DERIVAZIONE 60x60
- POZZETTO DI DERIVAZIONE60x120
- RETE ESISTENTE
- COLONNINA(POSA A CURA TELECOM

Perimetrazione area di intervento

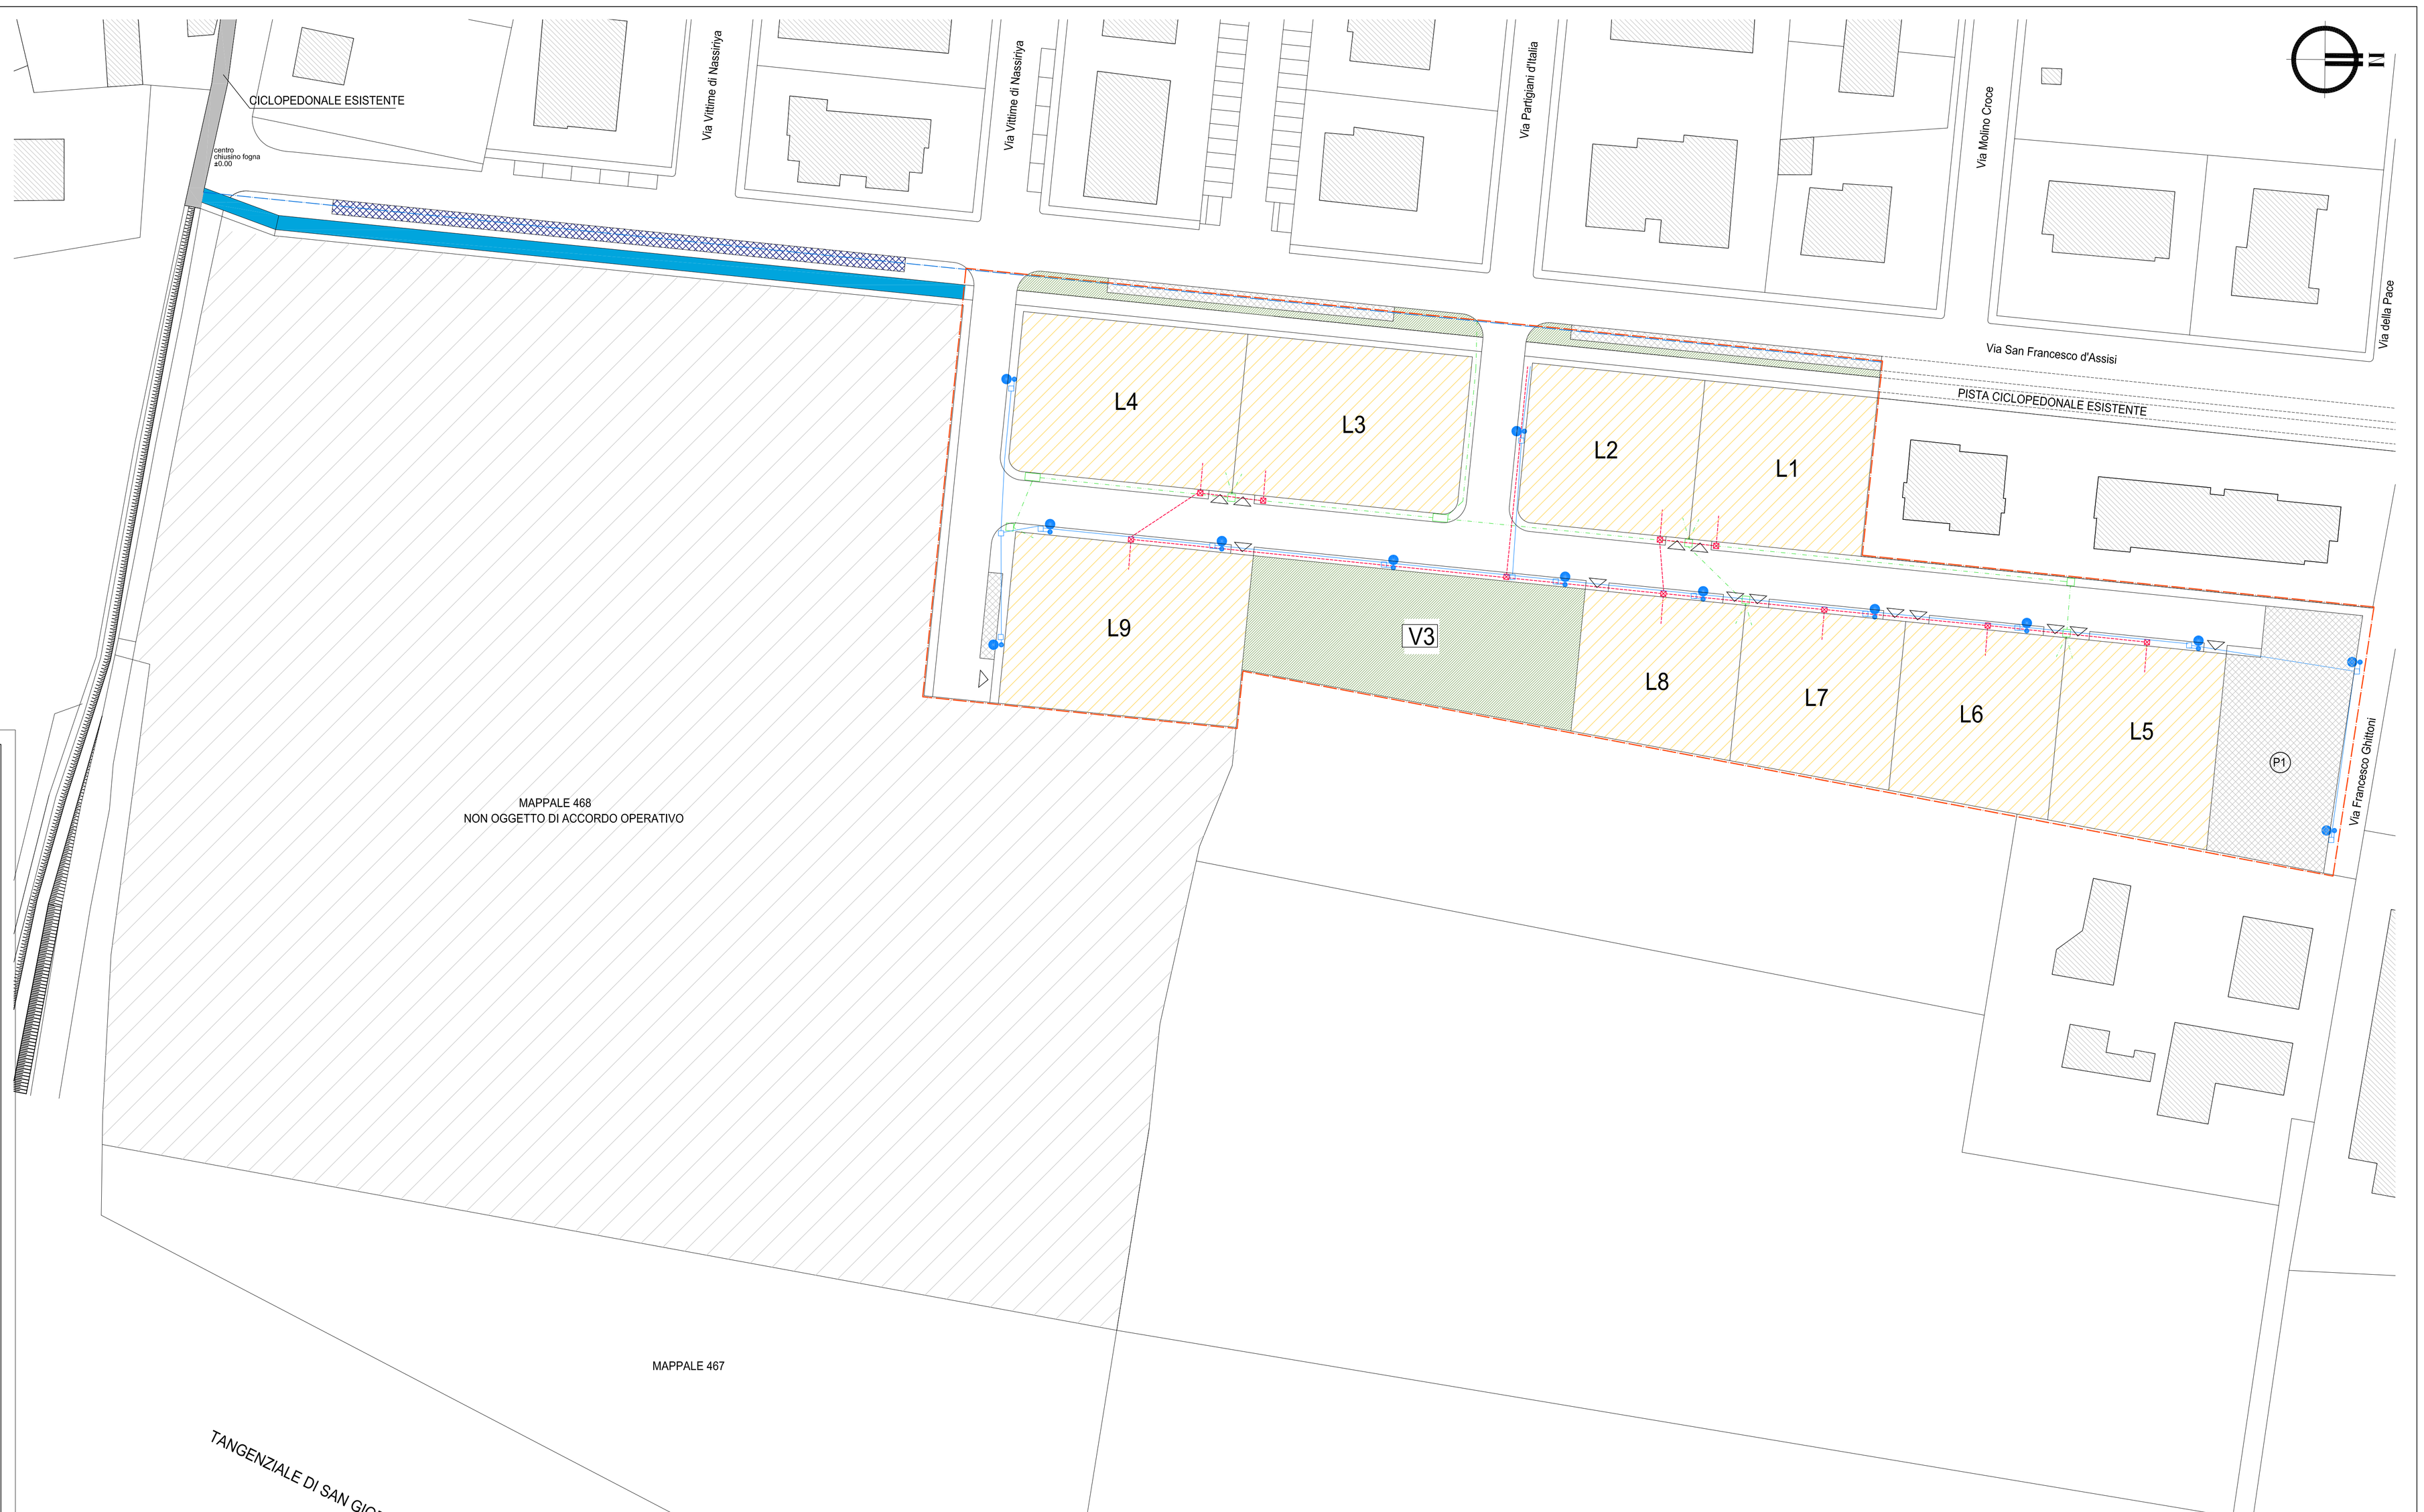

PROGETTISTI

massimobassini architetto
Piazza Cavalli n° 23 - 29121 Piacenza (PC) ☎ tel 0523 / 327 ✆ 0523/327 - email:architettomb@gmail.com
Ordine Reale: BO/0040/PC/A/01/09 - - Partita Iva: 01111610337 - - Iscrizione Albo Architetti di Piacenza n° 264

Ing. Annamaria Croci
Studio Ingegneria Civile
Piazza XX Settembre, 23 - 29013 Carpaneto P.no (Pc)
Telefono 0523 859598 - e-mail: tecnico@crocicostruzioni.it

COMMITTENTE
Società C. 2000 s.r.l.
Via Santa Franca n° 21 - 29121 Piacenza (PC)
Codice fiscale/Partita Iva 01275620332

OGGETTO
Comune di San Giorgio P.no - Provincia di Piacenza

ACCORDO OPERATIVO PER L'ATTUAZIONE DELL'AREA "SAN FRANCESCO" IDENTIFICATA COME AMBITO 8.0 (sub-ambito 8.1) E PARTE DELL'AMBITO 9.0, AI SENSI DELL'ART. 38 DELLA L.R. N. 24 DEL 21/12/2017

TIMBRO E FIRMA

TITOLO ELABORATO
PLANIMETRIA RETE ELETTRICA, TELEFONICA E ILLUMINAZIONE PUBBLICA

NUMERO ELABORATO					
01/2020		09/2	03	SCALA	1:500
LAVORO	FASE	ELABORATO	REV.	FILE	06 PUA Impianti.dwg
				DATA	16 ottobre 2023

A norma delle vigenti leggi sui diritti d'autore il presente disegno non può essere riprodotto ne divulgato senza nostro consenso