



AREE VERDE PUBBLICO
scala 1:200

PUNTO LUMINOSO AREA VERDE
SCALA 1:25

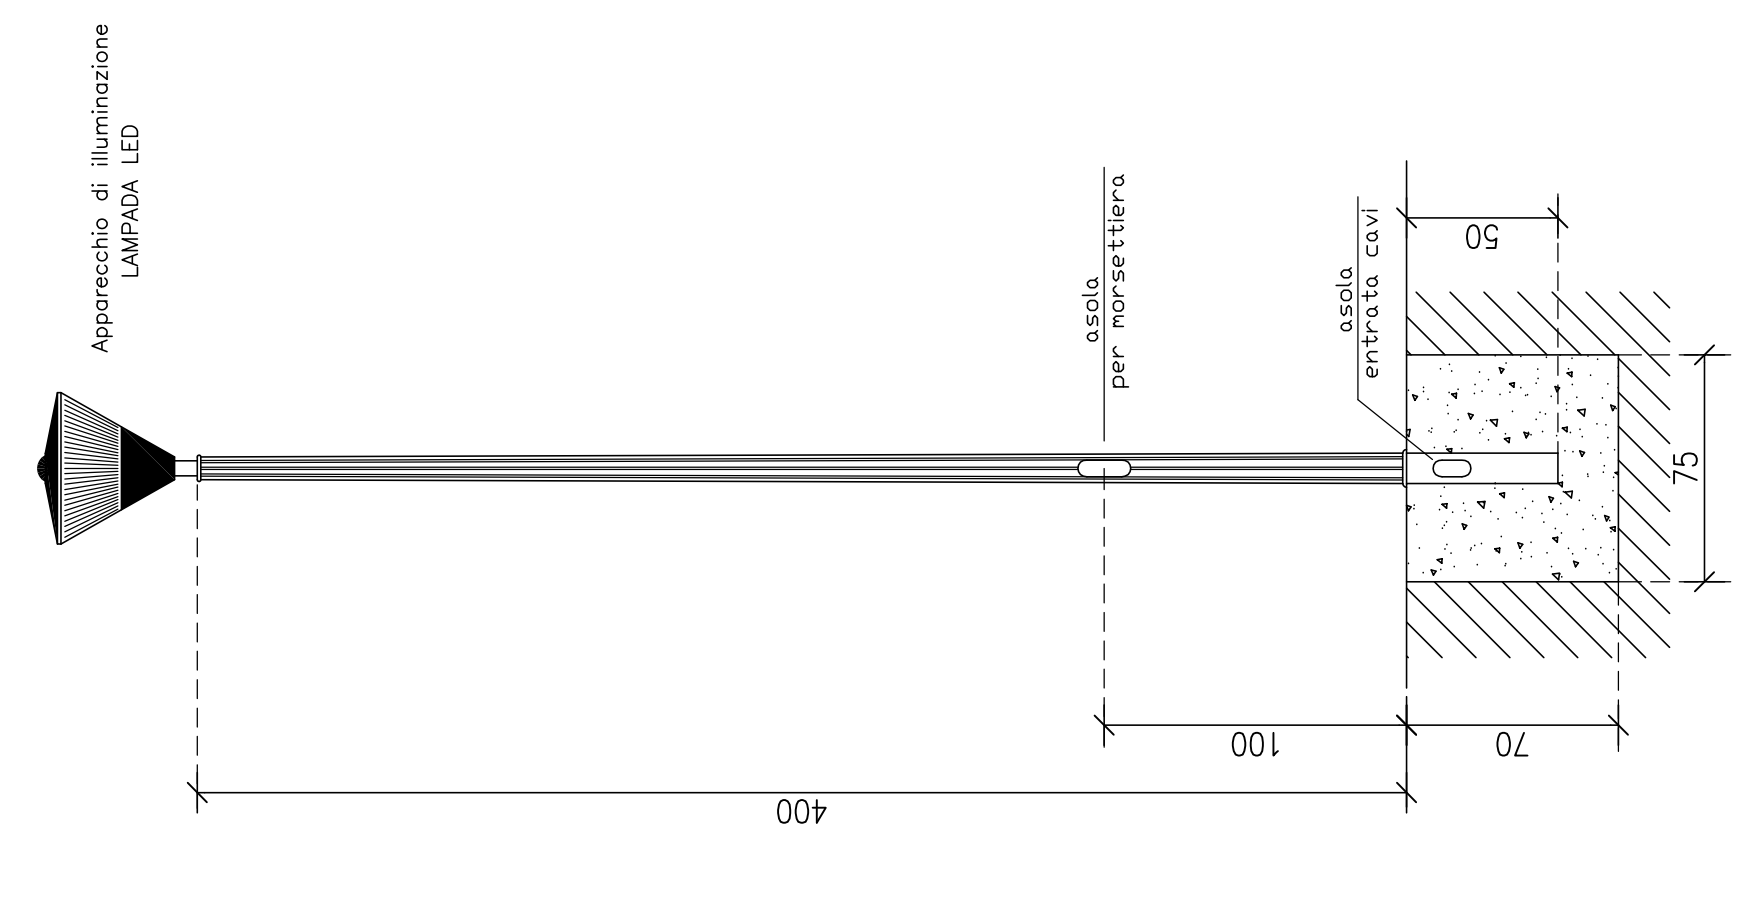

LEGENDA	
A	ARMADIO CONTATORI ILLUMINAZIONE PUBBLICA
1	CAVALLI SU MOLLE
2	ALTAIENA
3	GIUSTRINA
4	PANCHINA
5	PAVIMENTAZIONE IN QUADROTTI DI CEMENTO CON GHIAIETTO A VISTA
6	TIGLIO
7	ACERO SACCARINO
8	PALO ILLUMINAZIONE PUBBLICA

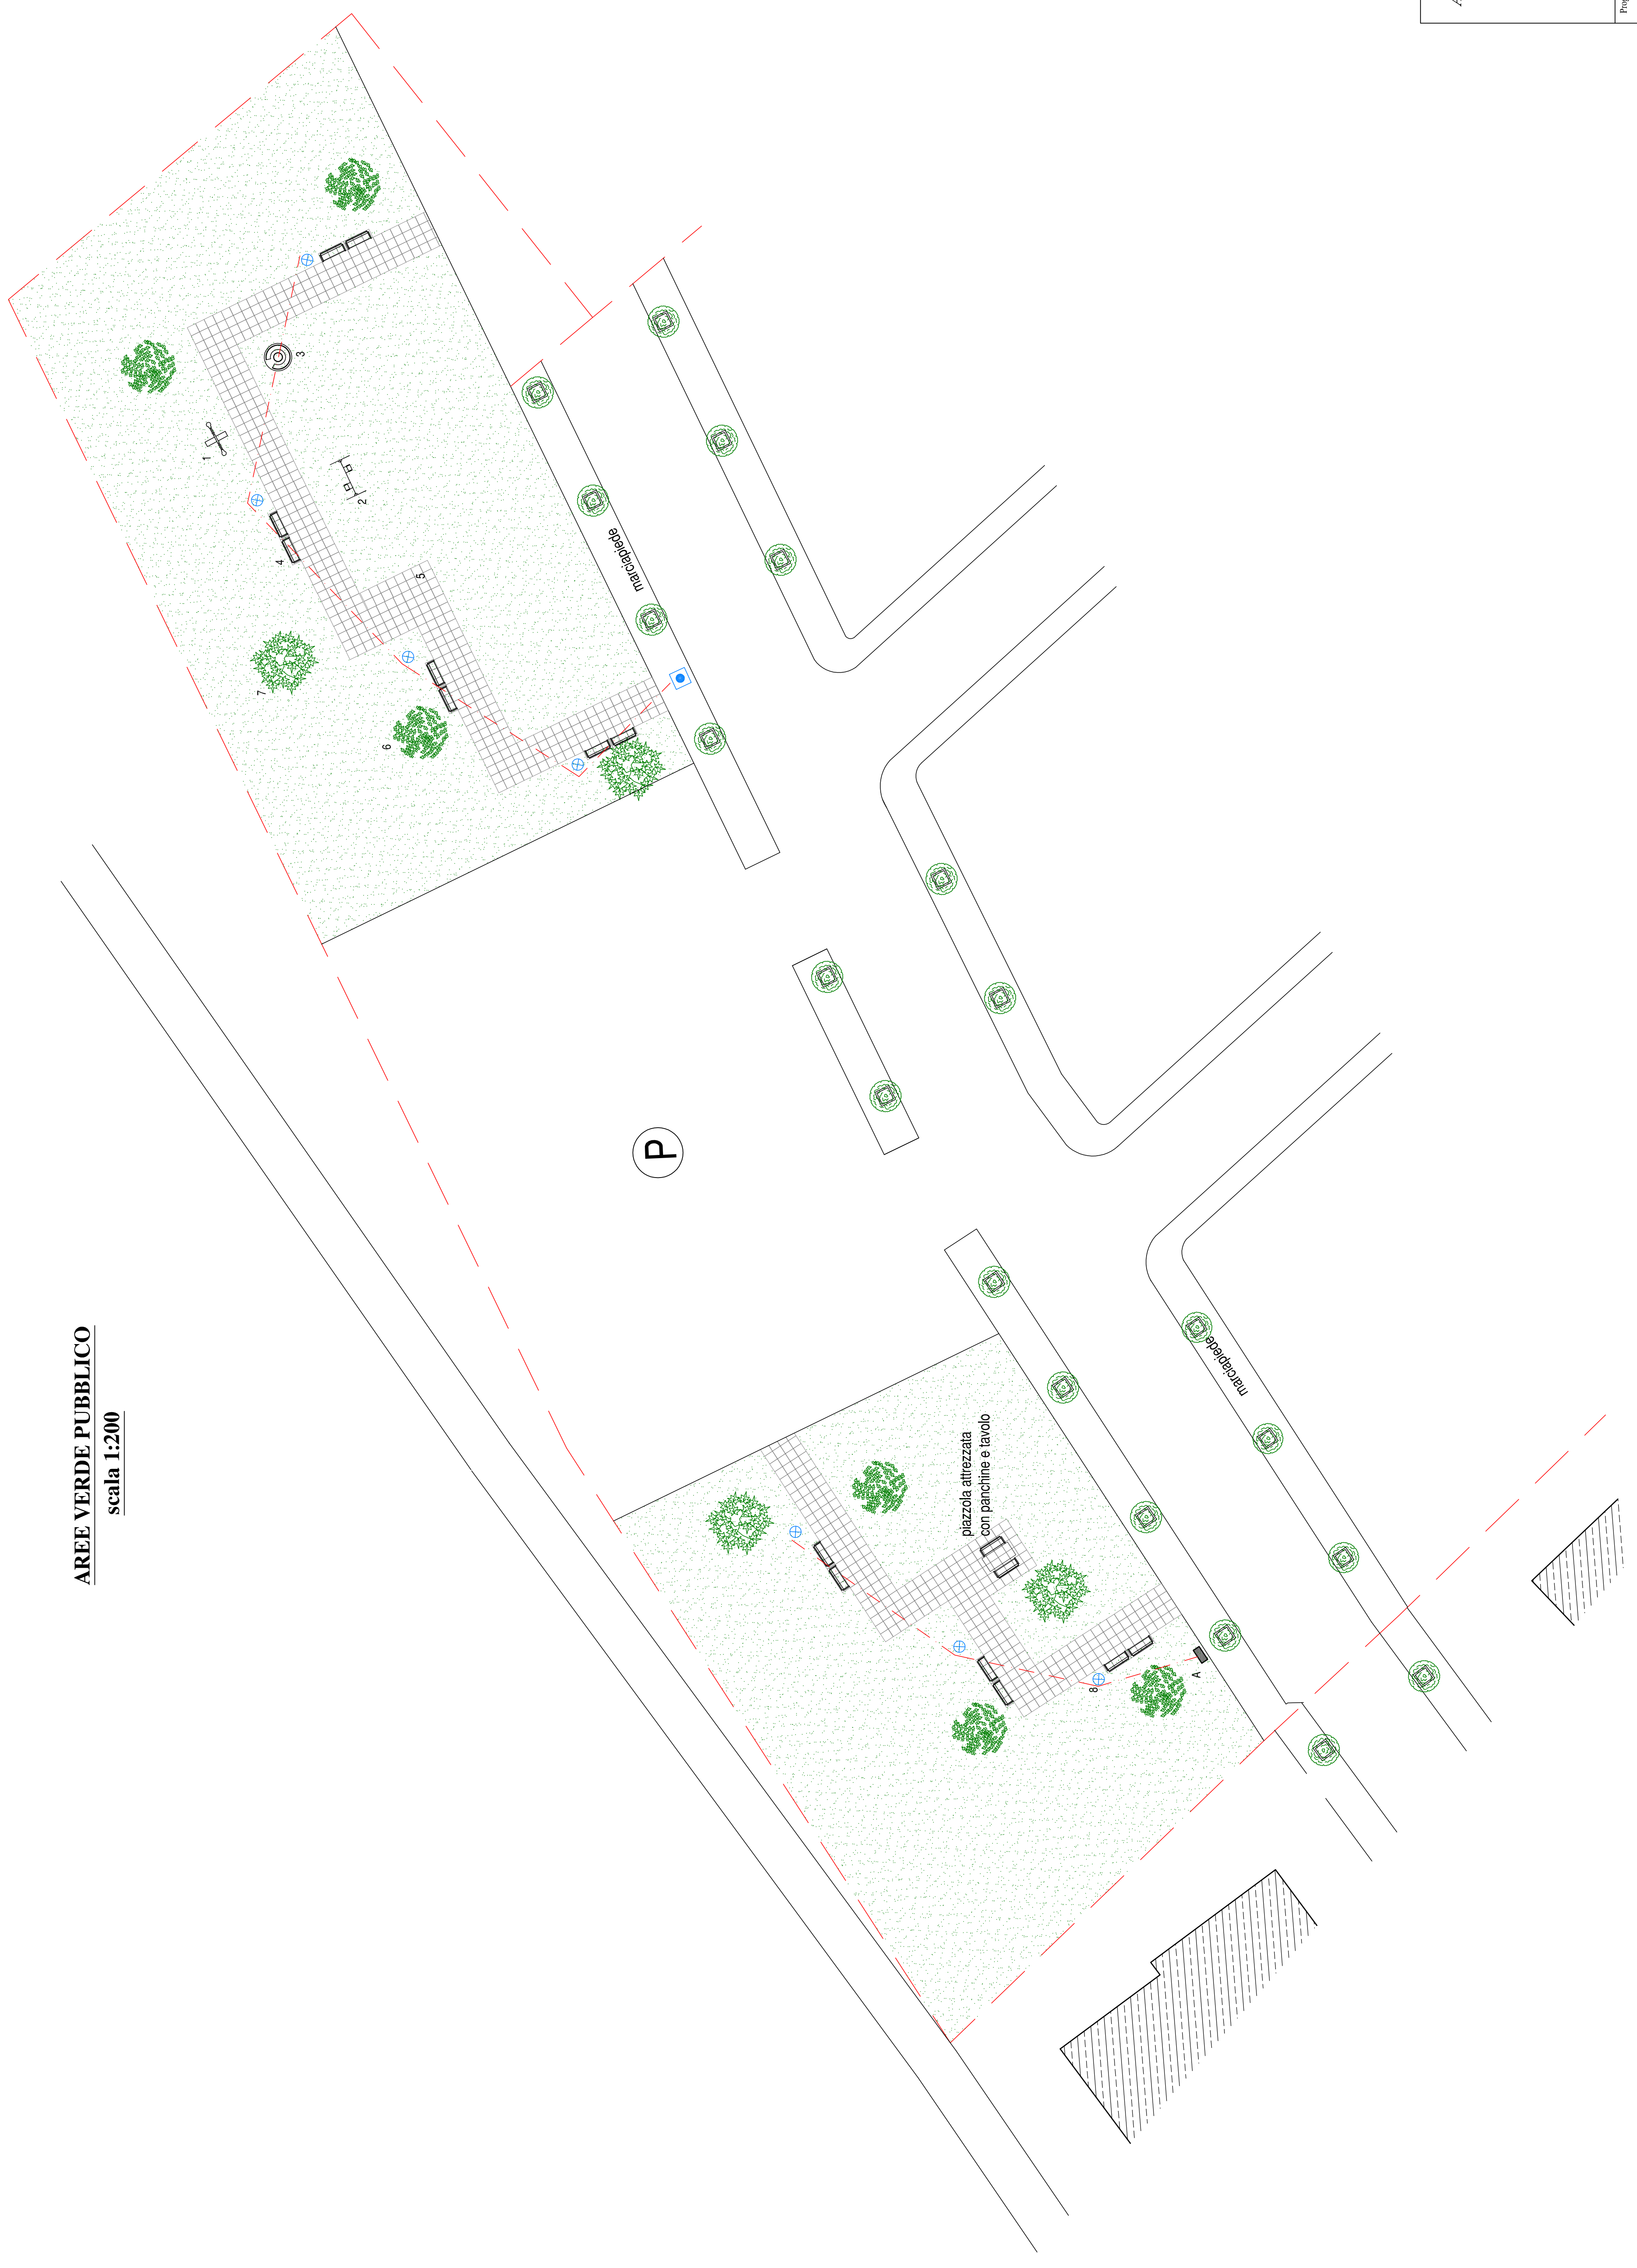

ANNALISA TINELLI Architeta Via Romagnoli n° 57 29121 Piacenza Tel. 0523-310196 Fax. 0523-316684 Progettista	Designazione dell'opera: Comune di San Giorgio Pano PUA di Iniziativa Privata in San Giorgio Piacentino - Località Rodiano Comune L.R. arc di Reperciotti Luigi e C.	Dis. N° 587 b / 8
	Oggetto del disegno: Sistemazione area verde pubblico	Data 18/12/2015
		Aggiornamento