


# LEGENDA SOVRAPPOSIZIONE RETI

- LINEA ACQUEDOTTO
- LINEA RETE GAS
- LINEA RETE FOGNATURA
- PARCHEGGI PUBBLICI
- LOTTI PRIVATI

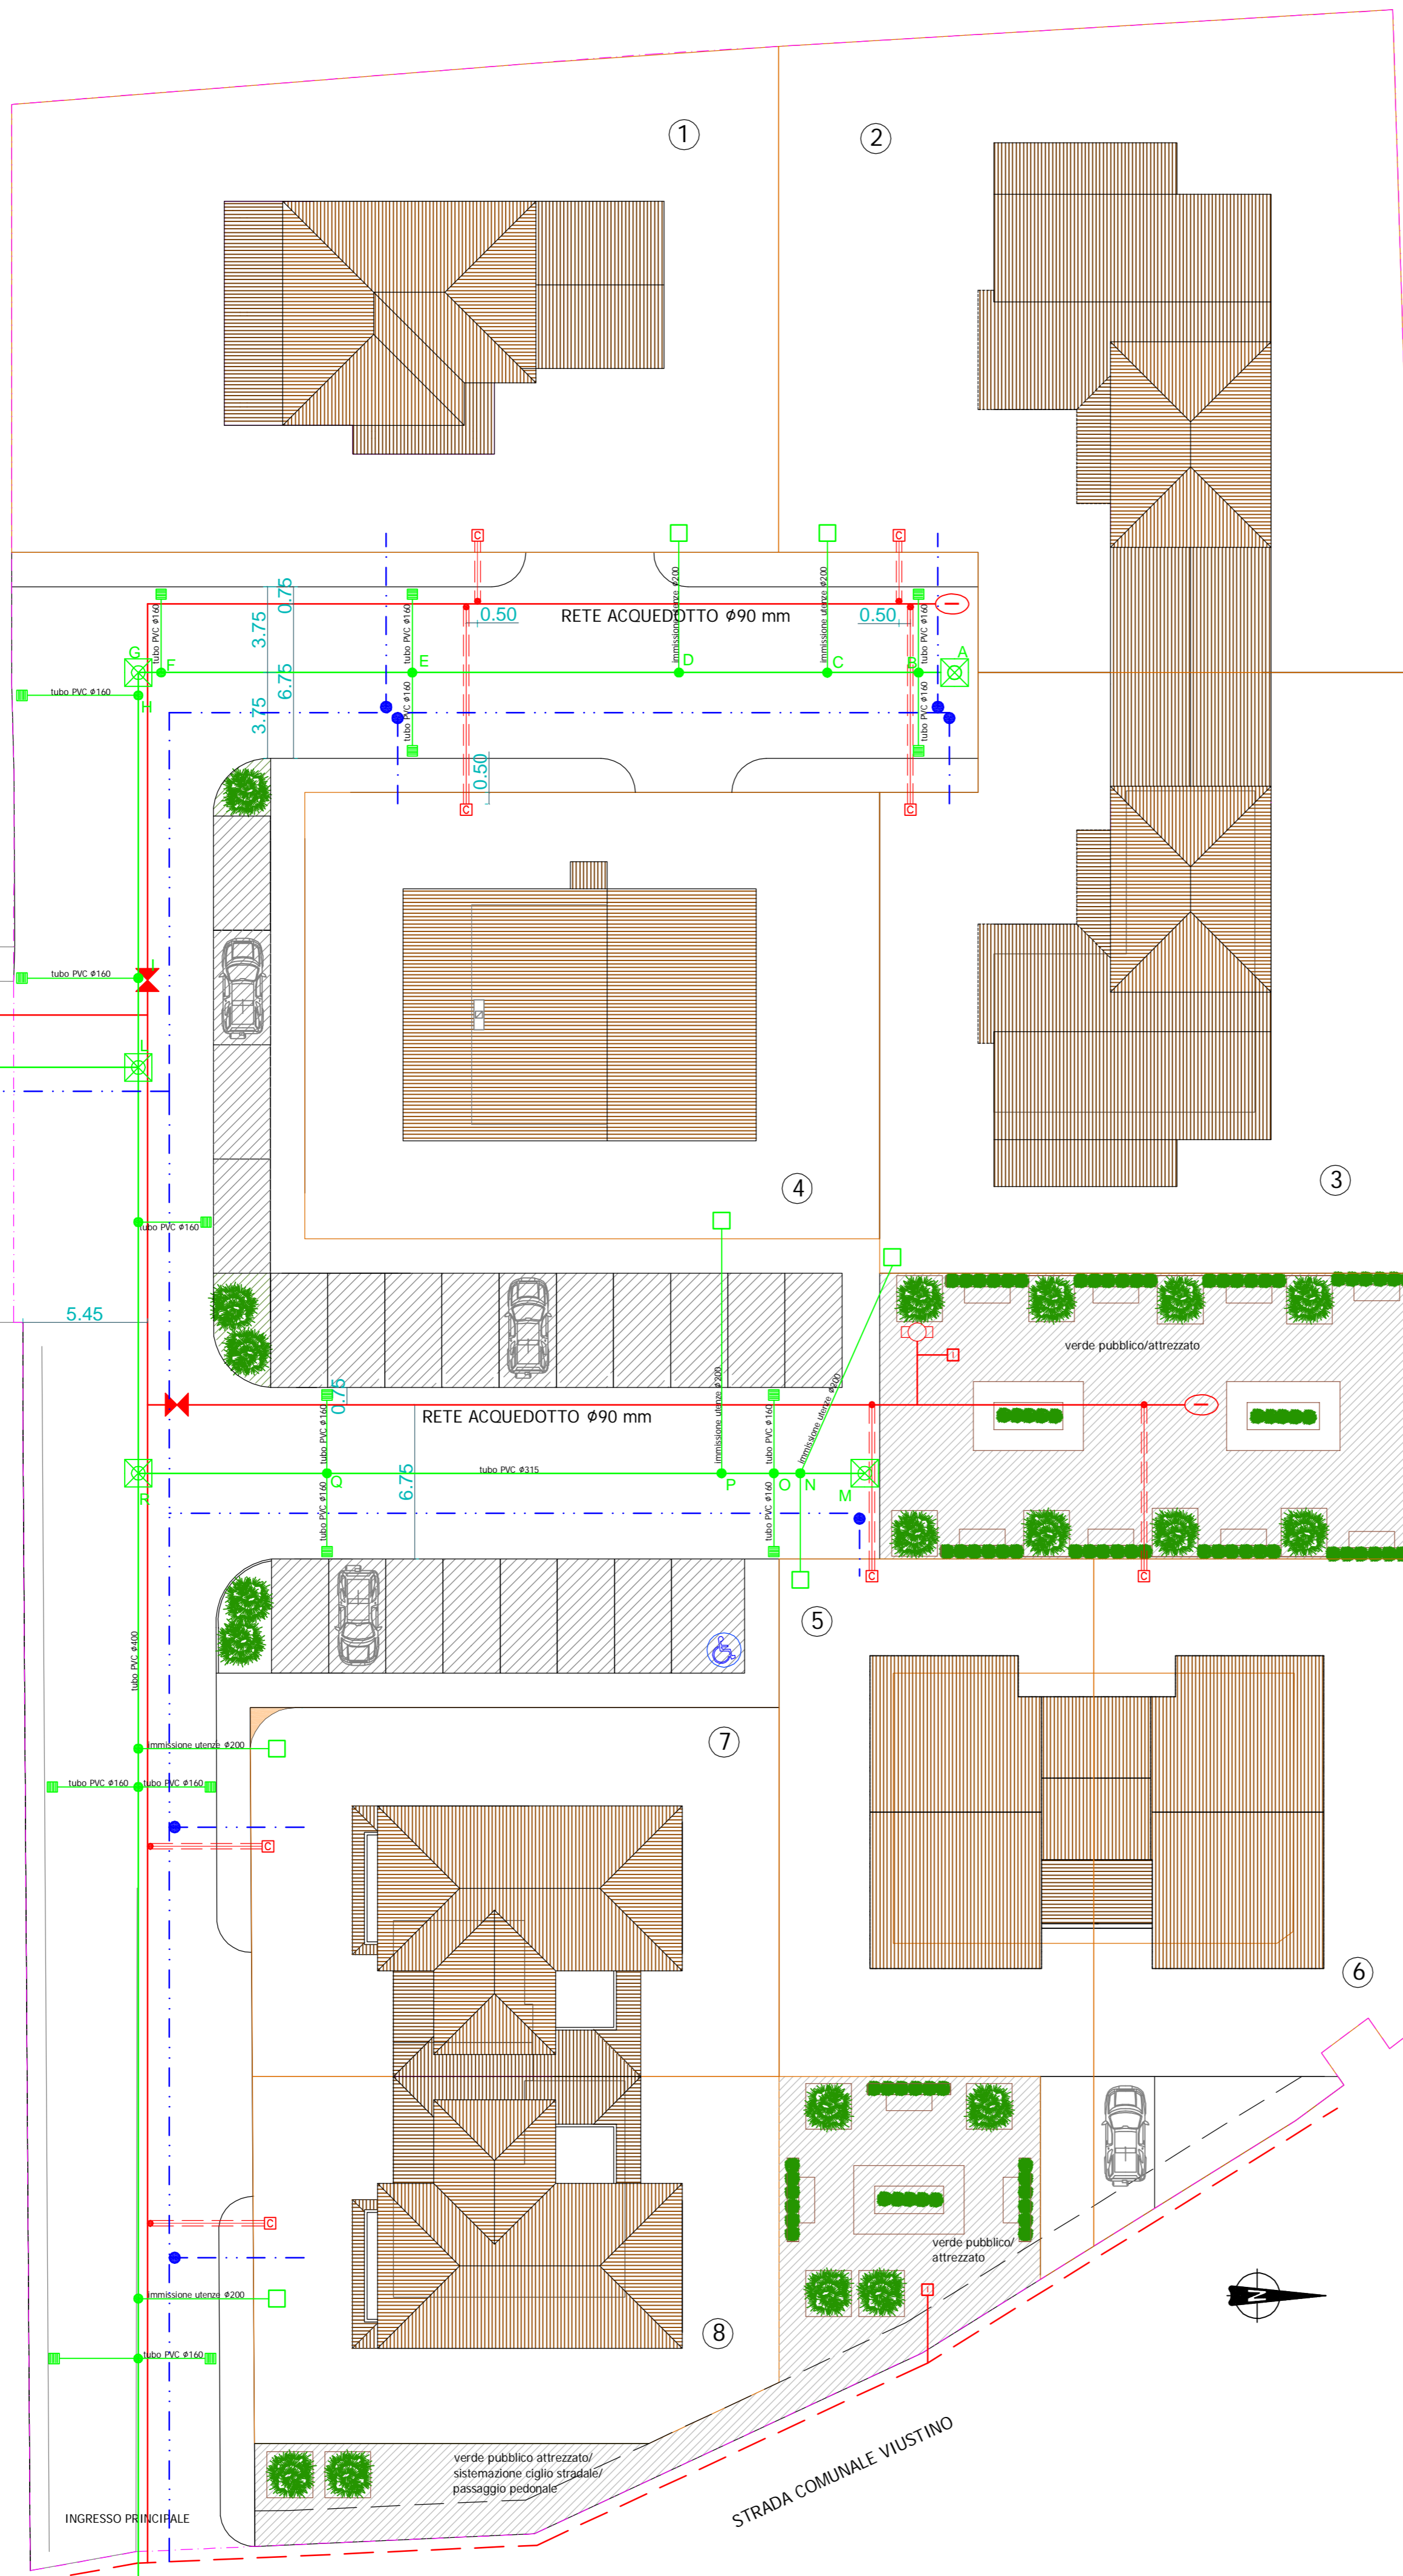

|  |  |
|--|--|
| <p><b>Proprietà:</b><br/> <b>Nettuno s.r.l.</b><br/>                 Sede: Via Sant'Antonino n°12<br/>                 29121 Piacenza (PC)<br/>                 P.IVA:<br/>                 00176100337<br/>                 Legale rappresentante:<br/> <b>Edoardo Sgorbati</b></p> | <p><b>Progetto:</b><br/> <b>Arch. Linda Gobbi</b><br/>                 Via Faustini 14, San Giorgio piacentino - PIACENZA<br/>                 P.IVA:01522570330</p> |
|--|--|

**COMUNE DI SAN GIORGIO PIACENTINO (PC)**

**OGGETTO: PROGETTO ESECUTIVO OPERE DI URBANIZZAZIONE RETI**

**DESTINAZIONE URBANISTICA: TERRITORIO URBANIZZATO, URBANIZZABILE E RURALE (P.S.C.) TESSUTI URBANI - INDIRIZZI PER IL R.U.E.**

|                  |                                  |
|------------------|----------------------------------|
| <b>Elaborato</b> | <b>Oggetto</b>                   |
| <b>RETI. 03</b>  | <b>PLANIMETRIA GENERALE RETI</b> |

|                      |                |
|----------------------|----------------|
| Disegno N. <b>I</b>  | Scala          |
| File <b>RETI. 03</b> | <b>1:200</b>   |
| Note                 | Il disegnatore |

| N. Rev. | Data       | Descrizione |
|---------|------------|-------------|
| 0       | 13/02/2014 | EMISSIONE   |
| 1       | 15/05/2014 | REV1        |
| 2       | 16/05/2014 | REV2        |
| 3       | 25/06/2015 | REV3        |
| 4       |            |             |
| 5       |            |             |

|         |            |           |
|---------|------------|-----------|
| REDATTO | VERIFICATO | APPROVATO |
|---------|------------|-----------|